

SKYDDSRUMSPLAN

Fastighet: Luftskyddsort: *Uppsala* Kvarter: *Ymer* Nr: *2*
Adress: nr *Wäckerhvarnsgat 37-39*
Ägare: *Bostadsföreningen Ymer* adress: _____; tel. _____
Hemskyddsledare: *Ivar Kallsten* adress: *Wäckerhvarnsgat 39*, tel. *6340*
Finnes skyddsrum färdigställt? *Nej*
Finnes möjlighet att utan större förändringar anordna skyddsrum i fastigheten? _____
Skyddsrum beräknas för *40* personer, som vid luftskyddstillstånd kunna väntas uppehålla sig i fastigheten.
Antal våningar i fastigheten: *Tre*
Materialet i fastighetens bärande väggar: *Tegel o Betong*
» » » bjälklag: *Cementkvalu mellan Källare o nedre vång-
övriga bjälklag trä o källaren*
Skyddsrummets belägenhet i fastigheten: *195*
» golvyta: *54,00* m², höjd: *105* m., luftkub: _____ m³.
» omfattningsväggar (material och konstruktion): *Cement*
» tak (material och konstruktion): _____
» golv (beskaffenhet): *Cement*
» belysning: _____

Å skiss eller ritning angivas:

Korta förklaringar:

- nedgång till skyddsrum,
- reservutgång i form av ~~glugg~~ glugg,
- skyddsanordningar vid dörrar, fönster och källargluggar för beredande av splitter- och gasskydd,
- planerad stöttning av tak och väggar (Till virke böra i största möjliga utsträckning standarddimensionerna 6"×6", 5"×6", 5"×5", 4"×4" samt av bräder 1"×5" användas),
- ventilationsanordningar, förekommande luftreningsaggregat,
- skyddsrummets läge i förhållande till angränsande gator.

Uppsala i december 1939.

A. Eriksson
Fastighetsägarens underskrift.


Enkel skiss över skyddsrummet.*

(Skalorna 1/100 och 1/50 böra om möjligt användas.)

37

Wästerkvarnsgatan

39

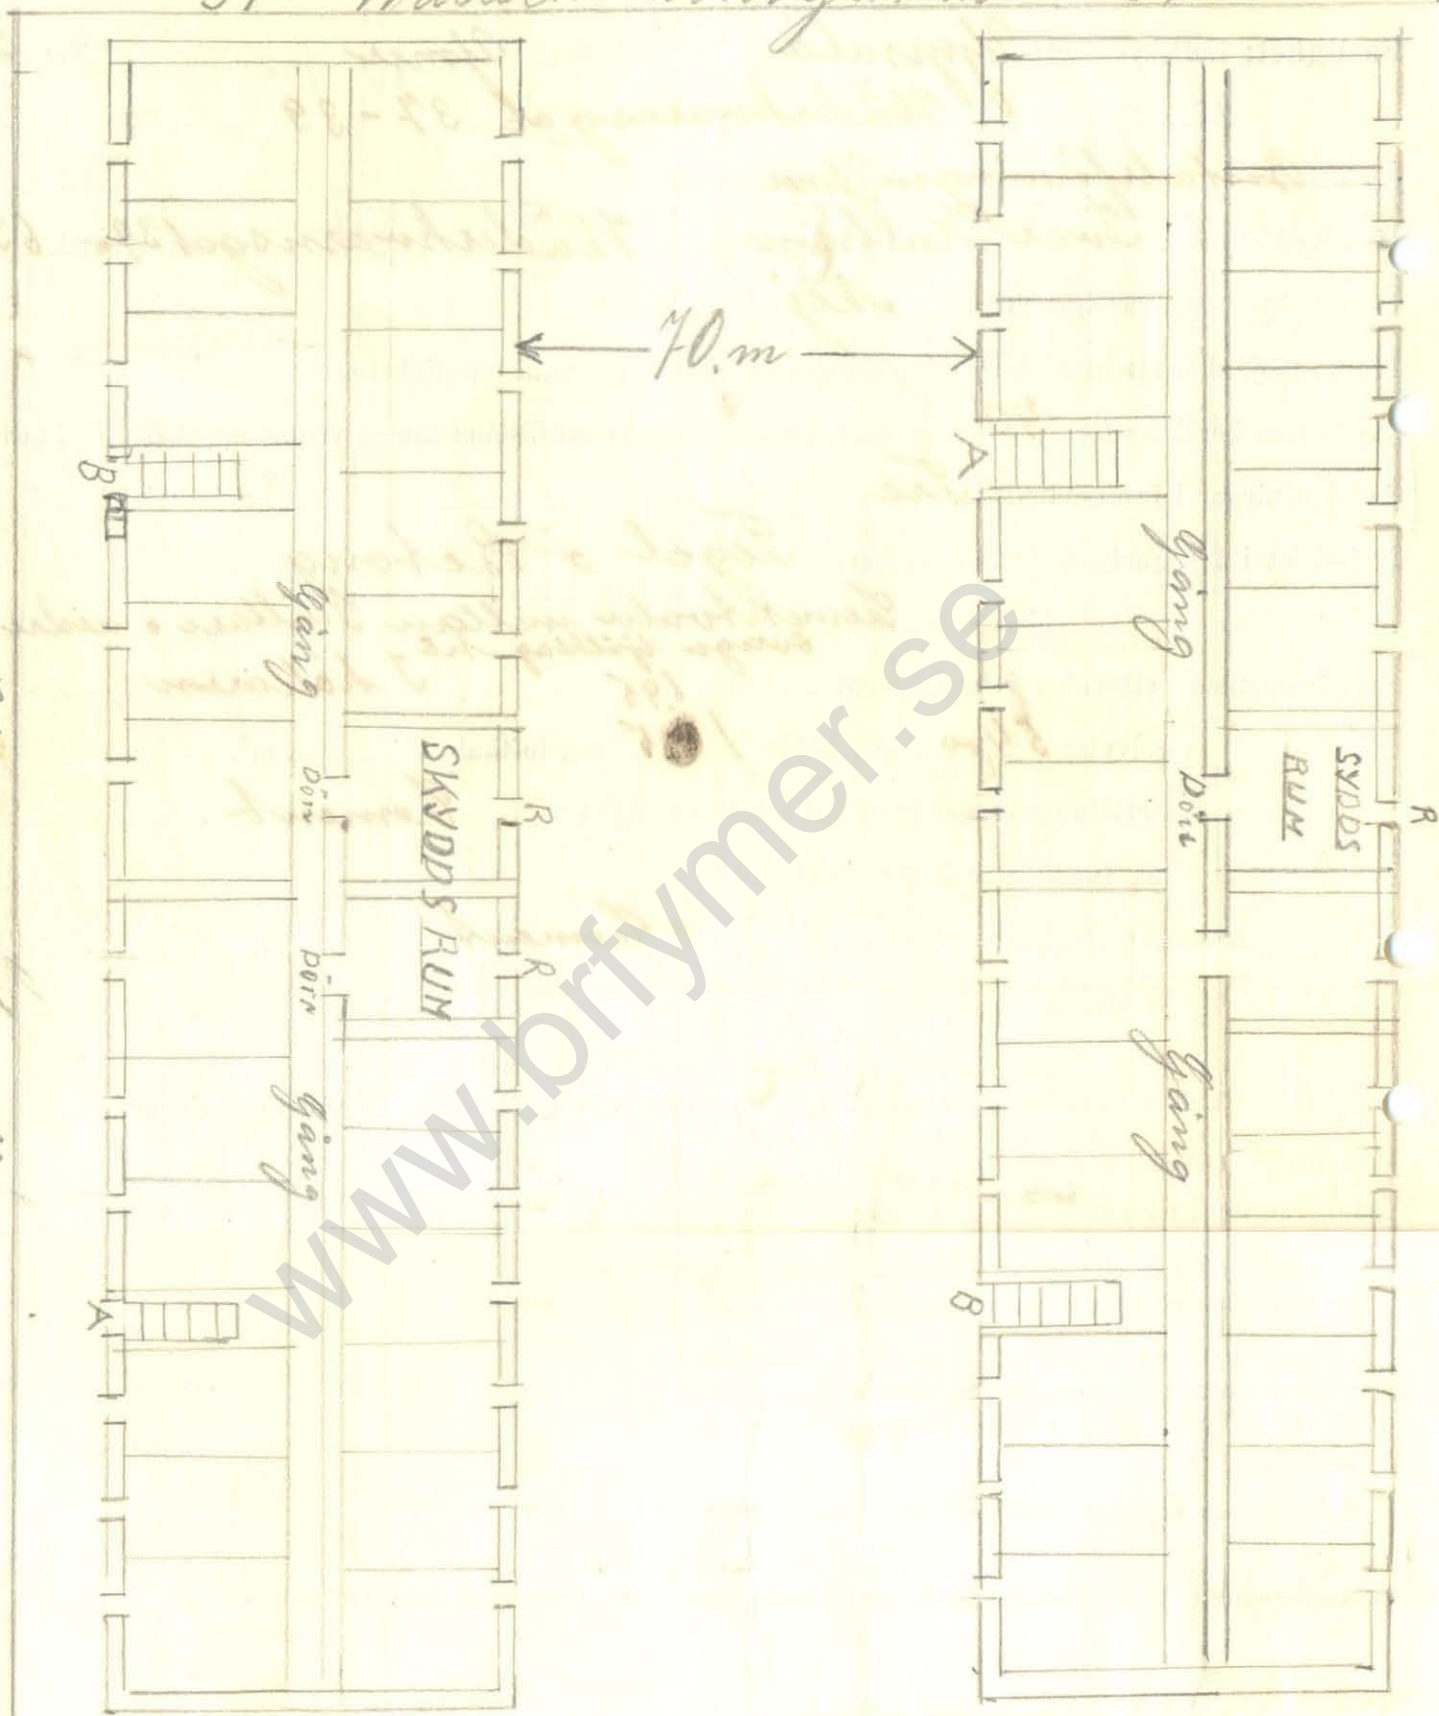


Wästerkvarnsgatan 7

Skala 1/100.



Skala 1/50.

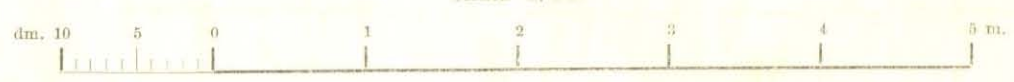

* Kan även lämnas å särskild bilaga.